

Управление Федеральной службы государственной регистрации, кадастра и картографии по Свердловской области  
полное наименование органа регистрации прав

Выписка из Единого государственного реестра недвижимости об основных характеристиках и зарегистрированных правах на объект недвижимости

Сведения об основных характеристиках объекта недвижимости

В Единый государственный реестр недвижимости внесены следующие сведения:

Раздел 1 Лист 1

Земельный участок			
вид объекта недвижимости			
Лист № 1 раздела 1	Всего листов раздела 1: 1	Всего разделов: 3	Всего листов выписки: 3
23 марта 2021г.			
Кадастровый номер:	66:33:0101002:2551		
Номер кадастрового квартала:	66:33:0101002		
Дата присвоения кадастрового номера:	10.11.2016		
Ранее присвоенный государственный учетный номер:	данные отсутствуют		
Адрес:	Свердловская область, Сысертский р-н, г. Арамиль, ул. Рабочая, д. 130		
Площадь:	23290 +/- 53		
Кадастровая стоимость, руб:	45395936.4		
Кадастровые номера расположенных в пределах земельного участка объектов недвижимости:	66:33:0000000:1476, 66:33:0000000:1477, 66:33:0000000:745, 66:33:0101002:1081, 66:33:0101002:3817, 66:33:0101002:3816, 66:33:0101002:3815, 66:33:0101002:3814, 66:33:0101002:3813, 66:33:0000000:1599		
Категория земельных пунктов:	Земли населенных пунктов		
Виды разрешенного использования:	образование и просвещение; под иными объектами специального назначения		
Статус записи об объекте недвижимости:	Сведения об объекте недвижимости имеют статус "актуальные"		
Особые отметки:	данные отсутствуют		
Получатель выписки:	Анкудинова Наталья Владимировна, действующий от имени заявителя - Муниципальное автономное общеобразовательное учреждение "Средняя общеобразовательная школа № 4", ИНН: 6652011180 на основании документа: Приказ		



Специалист-эксперт Сысертского отдела

**Азанова Е.С.**

инициалы, фамилия

полное наименование должности

ПОДПИСЬ

Выписка из Единого государственного реестра недвижимости об основных характеристиках и зарегистрированных правах на объект недвижимости

Сведения о зарегистрированных правах

Земельный участок			
вид объекта недвижимости			
Лист № 1 раздела 2	Всего листов раздела 2: 1	Всего разделов: 3	Всего листов выписки: 3
23 марта 2021 г.			
Кадастровый номер:		66:33:0101002:2551	

1	Правообладатель (правообладатели):	1.1	Муниципальное автономное общеобразовательное учреждение "Средняя общеобразовательная школа № 4", ИНН: 6652011180, ОГРН: 1026602176974
2	Вид, номер, дата и время государственной регистрации права:	2.1	Постоянное (бессрочное) пользование 66-66/019-66/019/325/2016-1133/1 14.12.2016 08:39:21
4	Ограничение прав и обременение объекта недвижимости:	не зарегистрировано	
5	Заявленные в судебном порядке права требования:	данные отсутствуют	
6	Сведения о возражении в отношении зарегистрированного права:	данные отсутствуют	
7	Сведения о наличии решения об изъятии объекта недвижимости для государственных и муниципальных нужд:	данные отсутствуют	
8	Сведения о невозможности государственной регистрации без личного участия правообладателя или его законного представителя:	данные отсутствуют	
9	Правопритязания и сведения о наличии поступивших, но не рассмотренных заявлений о проведении государственной регистрации права (перехода, прекращения права), ограничения права или обременения объекта недвижимости, сделки в отношении объекта недвижимости:	отсутствуют	
10	Сведения о невозможности государственной регистрации перехода, прекращения, ограничения права на земельный участок из земель сельскохозяйственного назначения:	данные отсутствуют	

23 марта  
Время  
Инициалы  
Должность  
Ранее по  
Инициалы  
Кадастровый  
Инициалы  
Категория  
Виды прав  
Сведения об  
Объекте  
Поиск




полное наименование должности	подпись	Специалист-эксперт Сысертского отдела
М.П.	М.П.	Инициалы, фамилия

Описание местоположения земельного участка

Земельный участок			
вид объекта недвижимости			
Лист № 1 раздела 3	Всего листов раздела 3: 1	Всего разделов: 3	Всего листов выписки: 3
23 марта 2021г.			
Кадастровый номер:		66:33:0101002:2551	

План (чертеж, схема) земельного участка

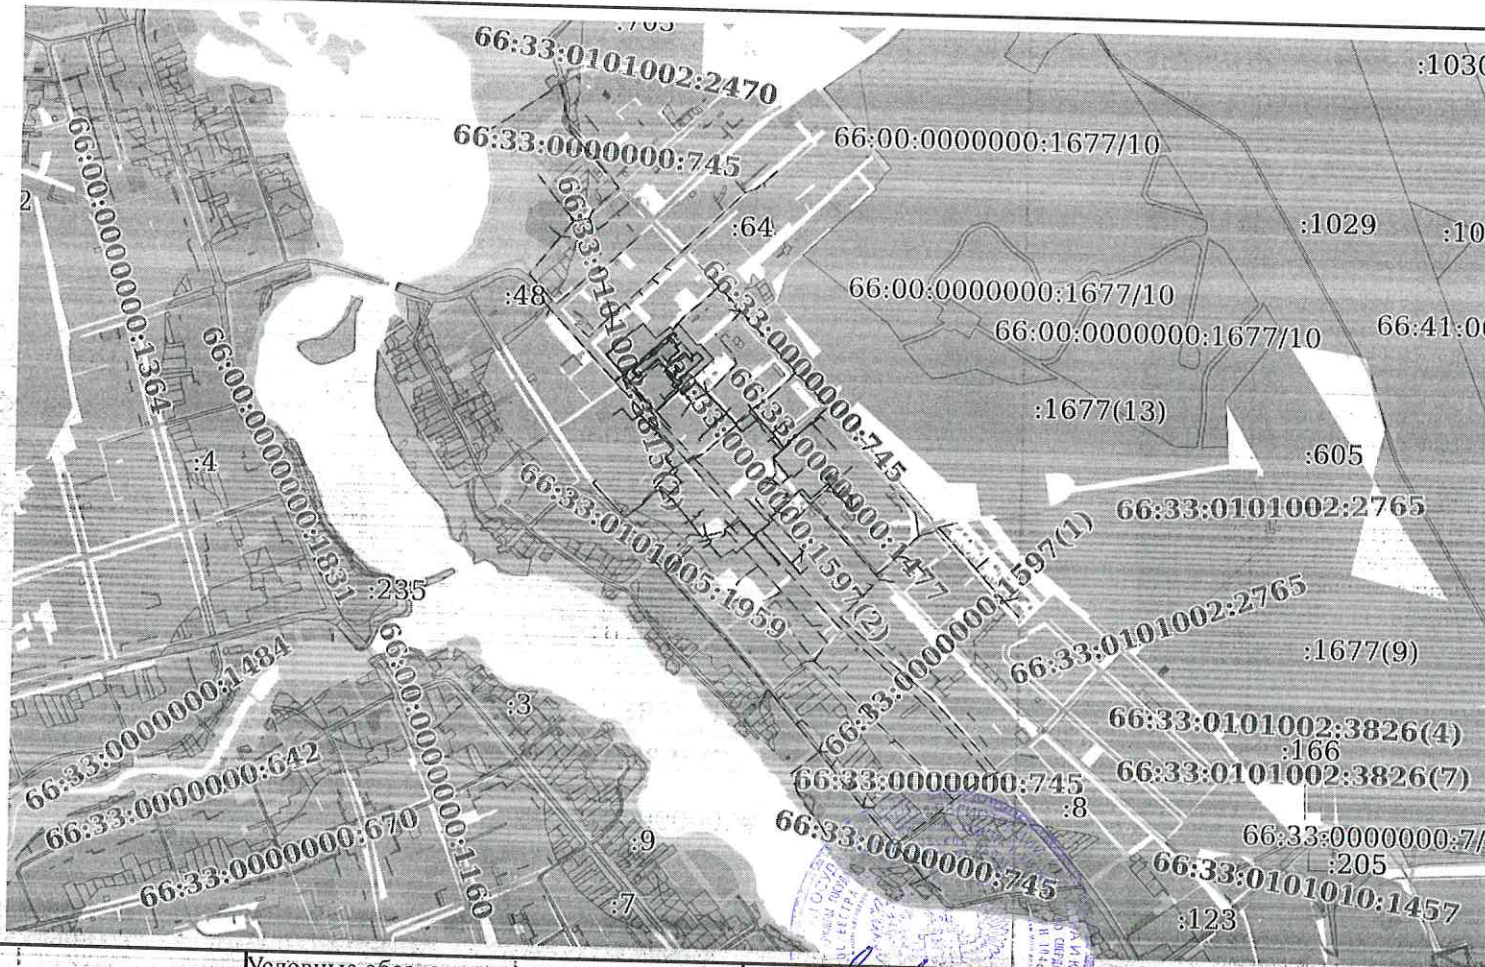

Масштаб 1:4000

Условные обозначения:

Специалист-эксперт Сысертского отдела

полное наименование должности

М.П.

подпись

М.П.

**Азанова Е.С.**

инициалы, фамилия